污水場平面配置圖：

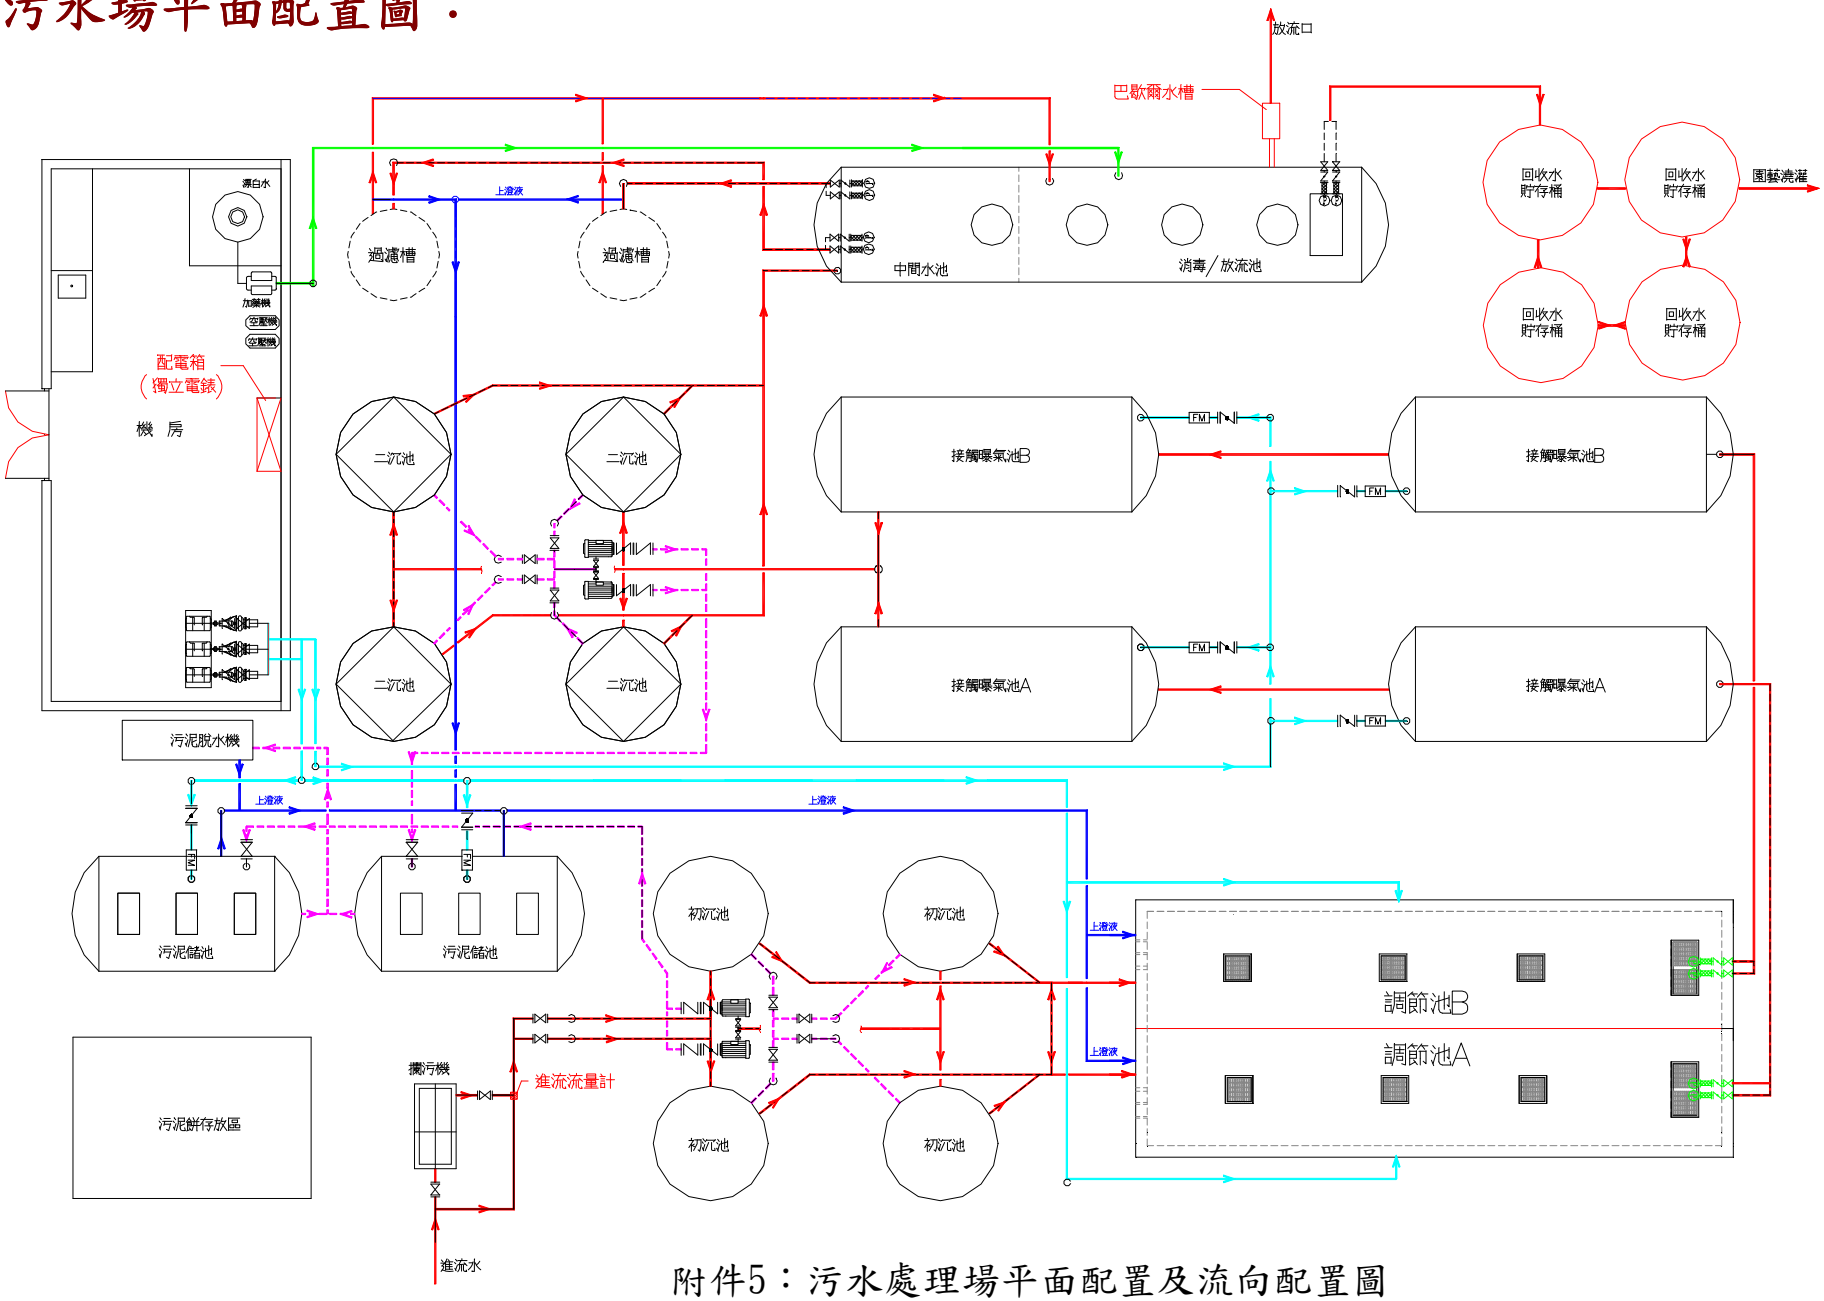

附件5：污水處理場平面配置及流向配置圖